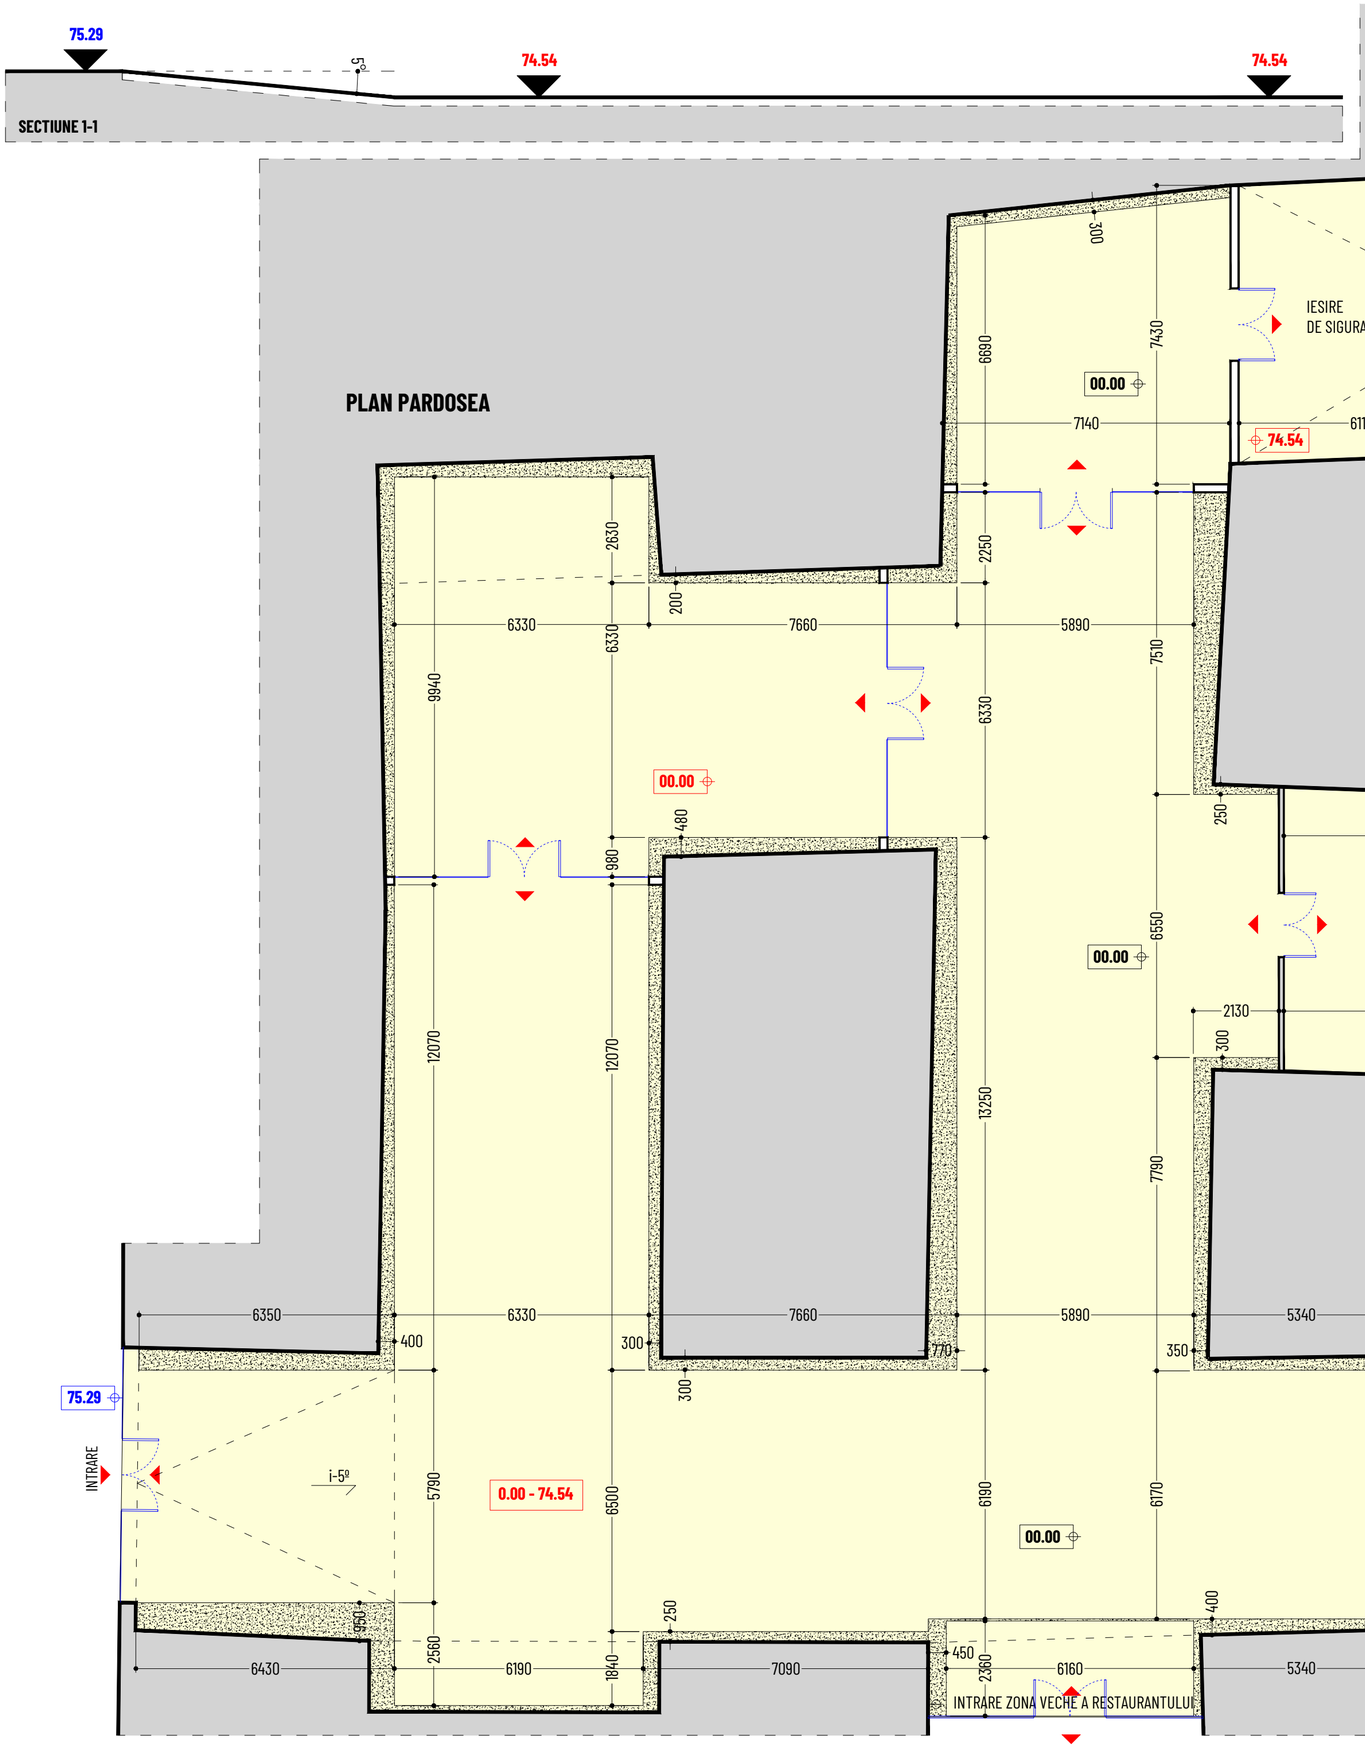

1 **ALCATUIRE PARDOSEA**

Porcelanat 10mm
Adeziv 5mm
Sapa de mortar pentru nivelare semiuscata cu plastificator 60-70mm
Hidroizolare (dupa caz)
Sapa de mortar armata C15 - 100mm cu plasa "BP-1" ø5 cu ochi 150
Masiv existent

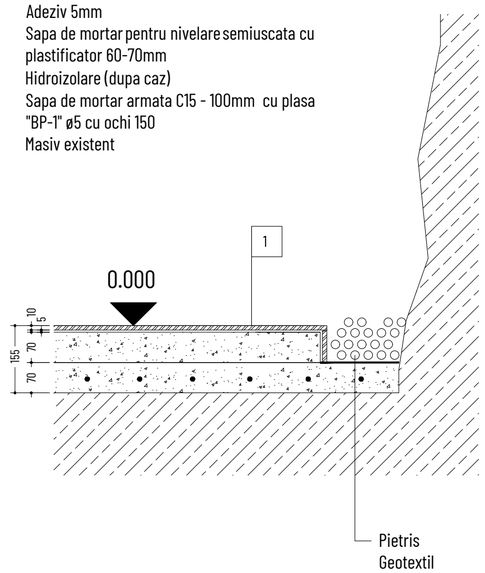

SUPRAFATA TOTALA = 958.80m²

PORCELANAT **893.80m²**

PIETRIS **65m²**

PROIECT DE DESIGN			
AMENAJAREA UNEI SALI DE DEGUSTARE IN INCINTA COMPLEXULUI SUBTERAN MILESTII MICI			
	Etapa	Planșa	Planșe
	PD		
PLAN PARDOSEA sc.1:100	ART FACTORY SRL		
Arhitect	Cîrja Sergiu		